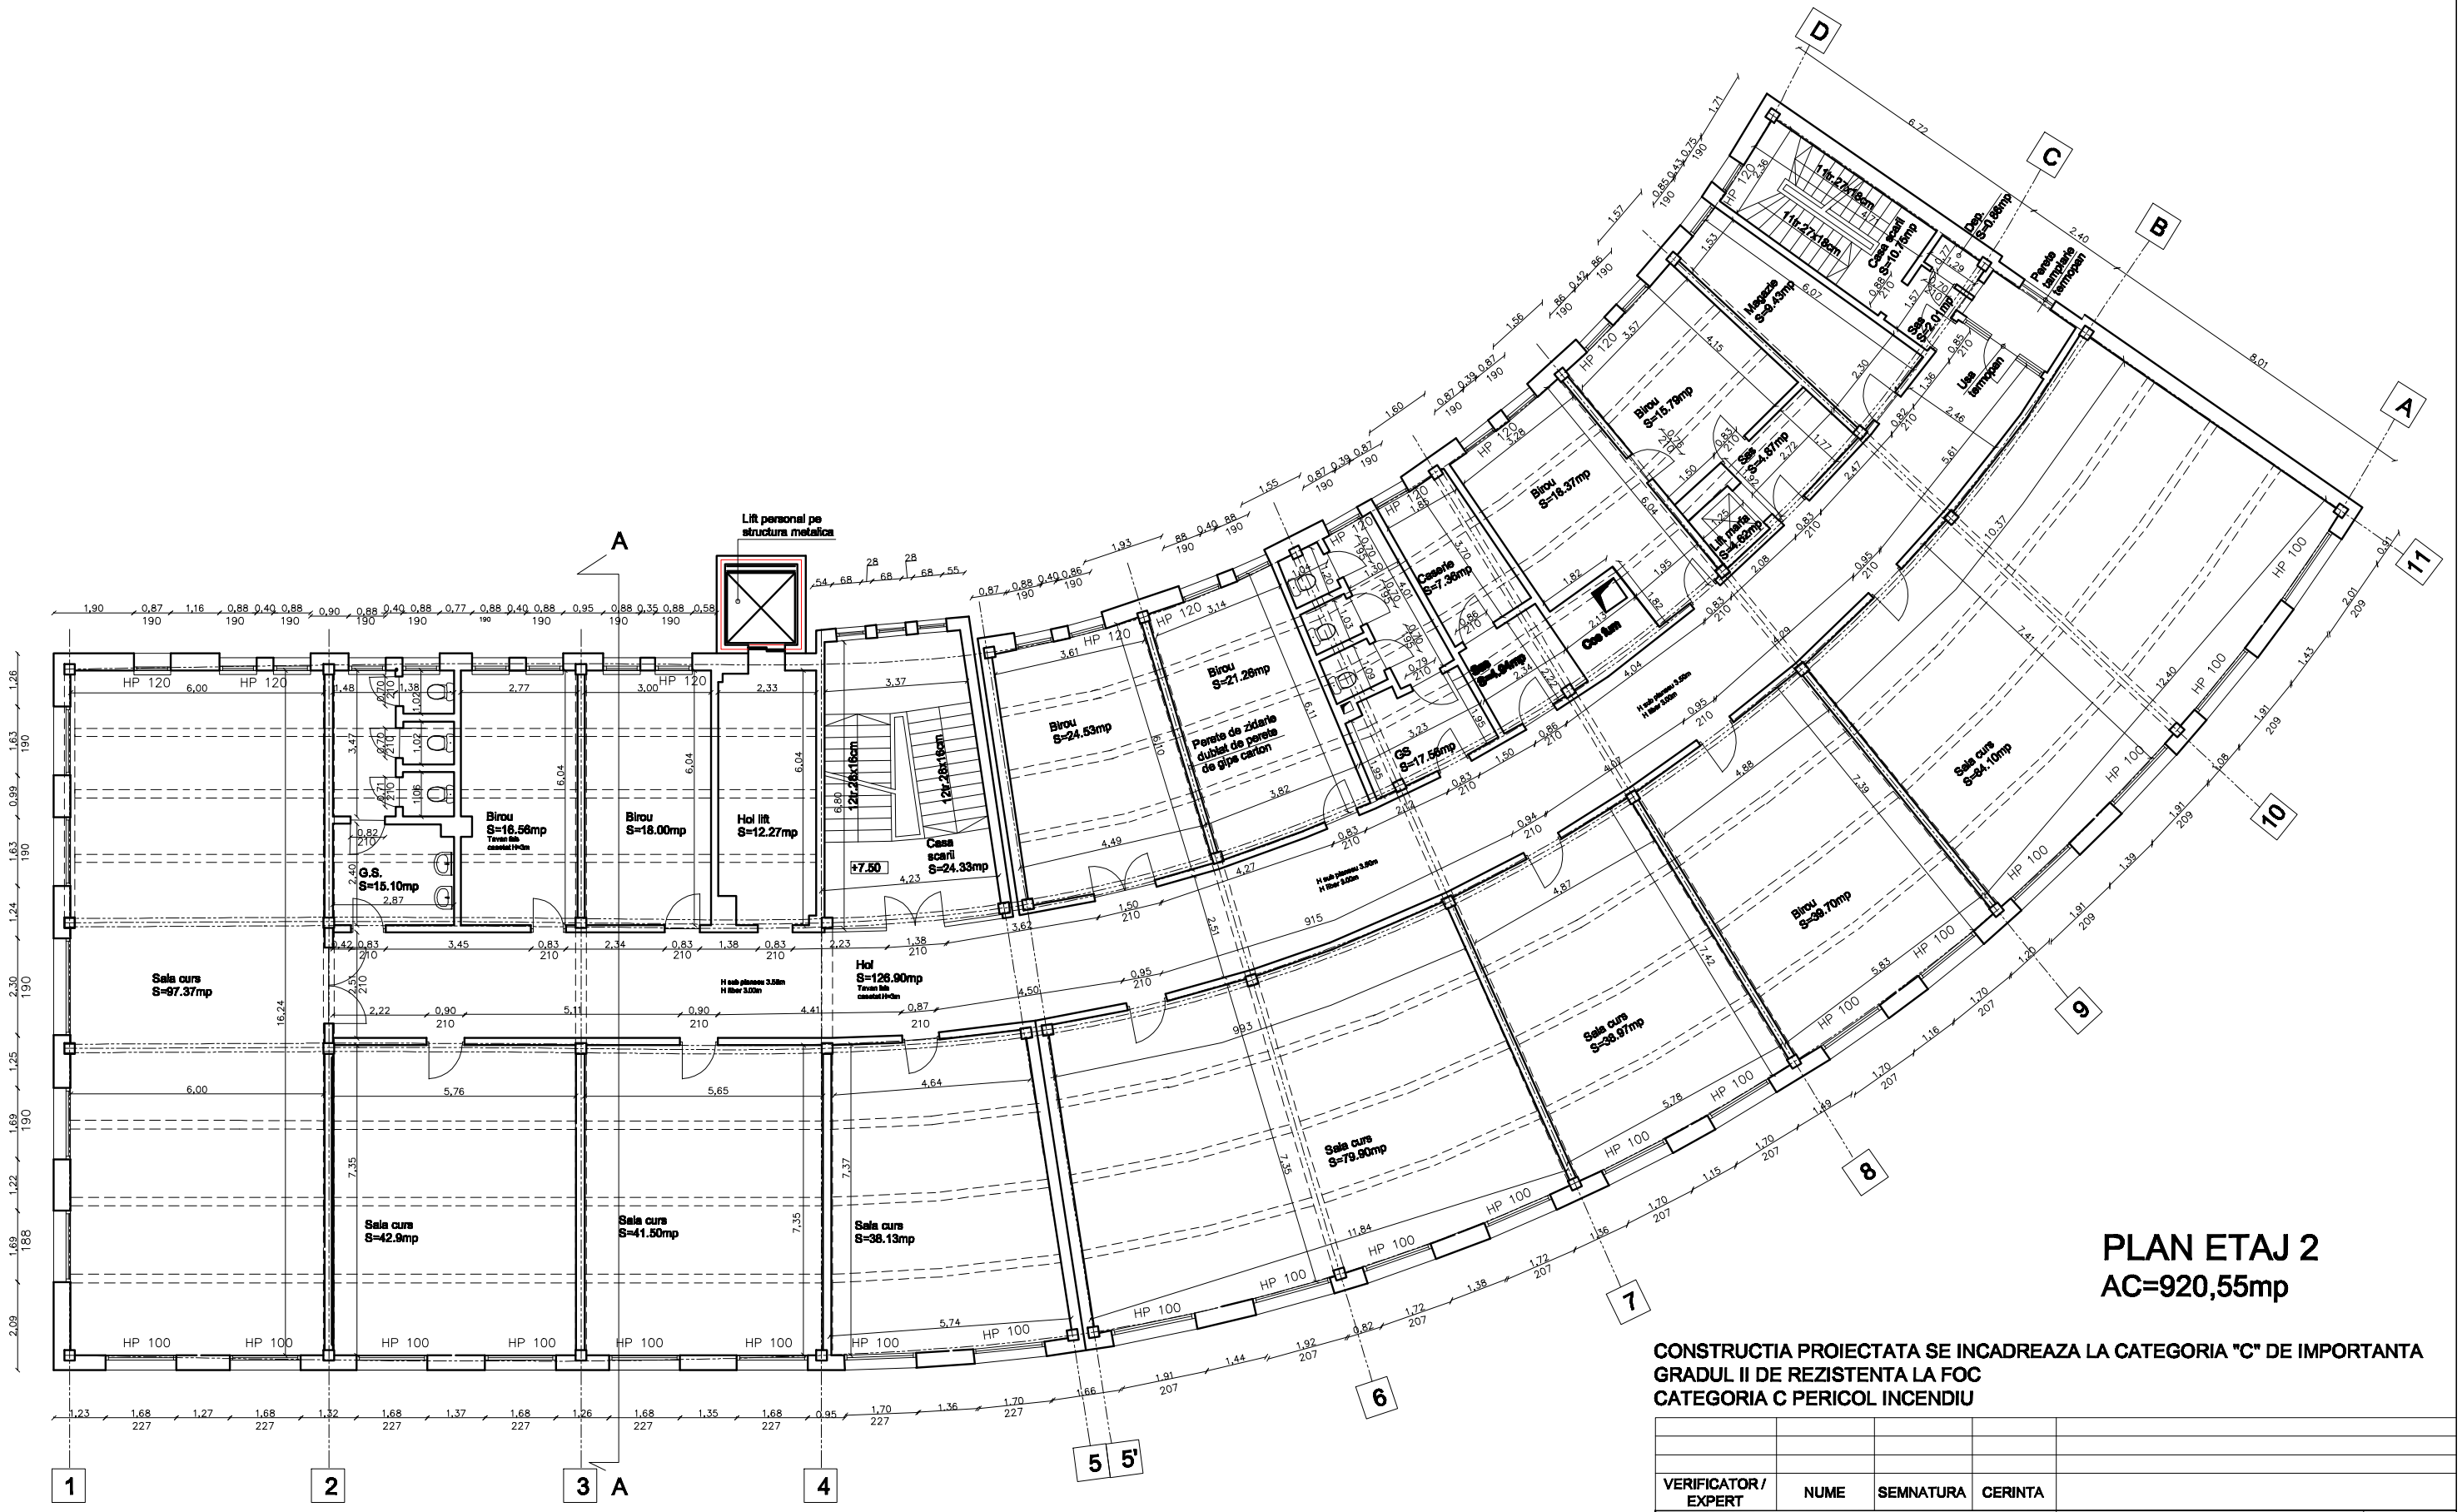

PLAN ETAJ 2

AC=920,55mp

CONSTRUCTIA PROIECTATA SE INCADREAZA LA CATEGORIA "C" DE IMPORTANTA
GRADUL II DE REZISTENTA LA FOC
CATEGORIA C PERICOL INCENDIU

VERIFICATOR / EXPERT	NUME	SEMNATURA	CERINTA	
BIROUL INDIVIDUAL DE ARHITECTURA Sandu Stiurca Str.Occidentului nr.45 C.I.F. 20246116 Aut.nr.52/2002				Beneficiar: S.C.FORMENERG S.A. Blvd.Gheorghe Sincai nr.3 , Sector 4 Bucuresti — Proiect nr.6/2016
SPECIFICATIE	NUME	SEMNATURA	Scara: 1:100	Titlu proiect: Releveu imobil S+P+4E Adresa: Bd.Gheorghe Sincai nr.3, Sector 4 , Bucuresti — Faza: Avizare ISU
SEF PROIECT	ARH.SANDU STIURCA			
RELEVAT	ARH.SANDU STIURCA		Data: Martie.2017	Titlu plansa: PLAN ETAJ 2 — Plansa nr.
DESENAT	ING.DIN BOGDAN Teh.Andrei STIURCA			